
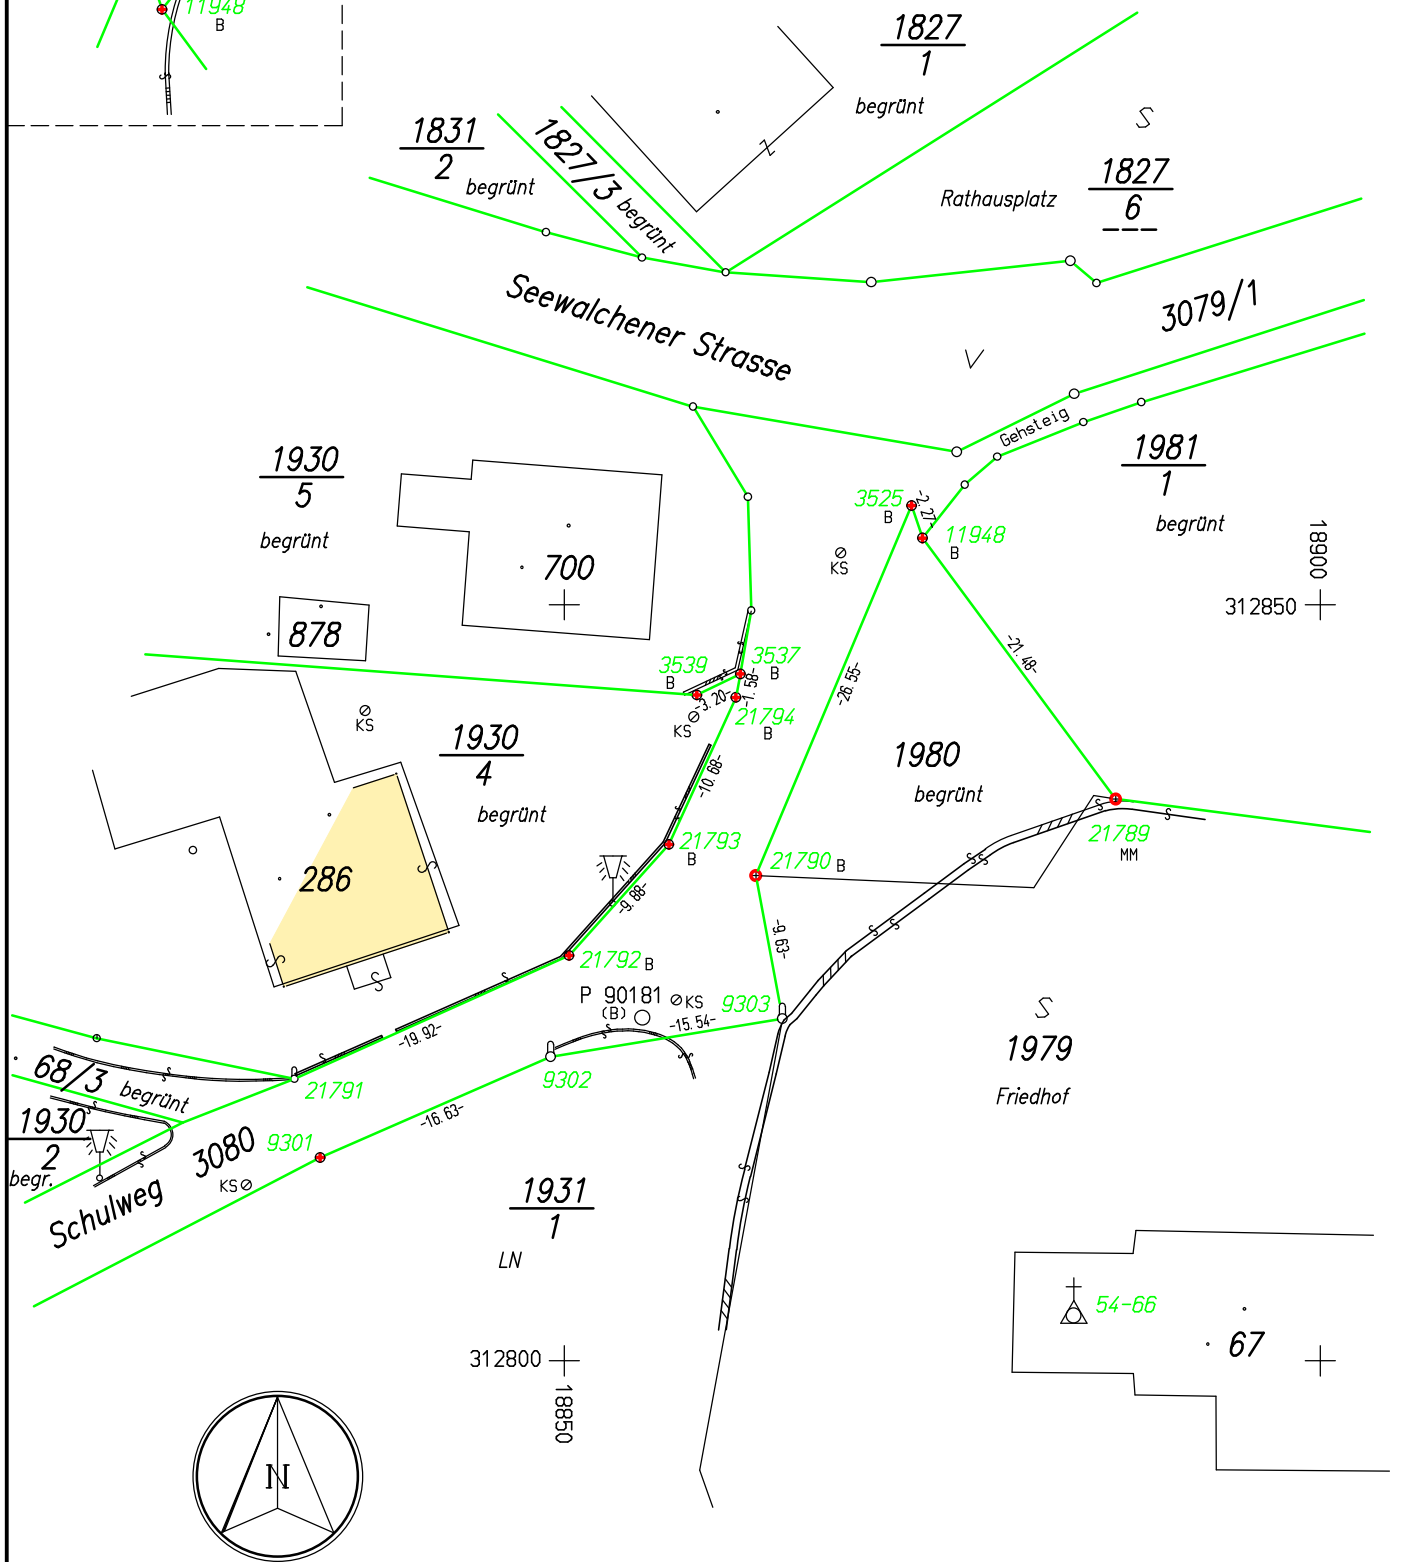


Detail:
(nicht maßstäblich)

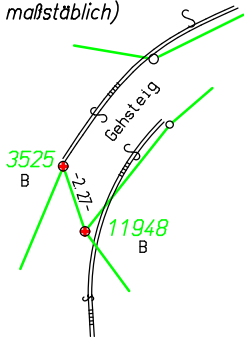

NATURAUFNAHME 1:500

Legende:

- ● ● = Metallmarke, Bolzen
- ⊗ ⊗ ⊗ = Stein
- = Pflock
- ⊗ KS = Kanalschacht
- WS = Wasserschieber



AMT DER OD. LANDESREGIERUNG
BAU VL-I (Vermessung)

G. Z.
1276-21/01

Plan: **L1276 Seewalchenerstr. Baulos: "Umlegung Seewalchen"**

Kat. Gde. Nr.: SEEWALCHEN 50 3 19	Blatt. Nr.: FS
Ortsge.: Seewalchen am Attersee	Koord. System: M 31
Ger. Bez.: Vöcklabruck	Verm. Amt: Vöcklabruck
GZ. Ing. K.: 16405	Vermessung: 2001-05-14
Dipl. Ing. Ahrer	Ausarbeitung: 2001-07-30
Maßstab 1:500	
Dipl. Ing. Ahrer	

Ausarbeitung: CAD-System TerraCad