




AUFNAHME

G. Z. 15715 KAT. GEM. Seewalchen MASSTAB 1 : 500
Meine GZ 15715 A geht voraus !

Die Vermarkung der Punkte erfolgt nach Baufertigstellung mittels Metallmarken und Farbmärken auf Leistenstein

Anschluß ans Festpunktfeld siehe GZ 15715 A !

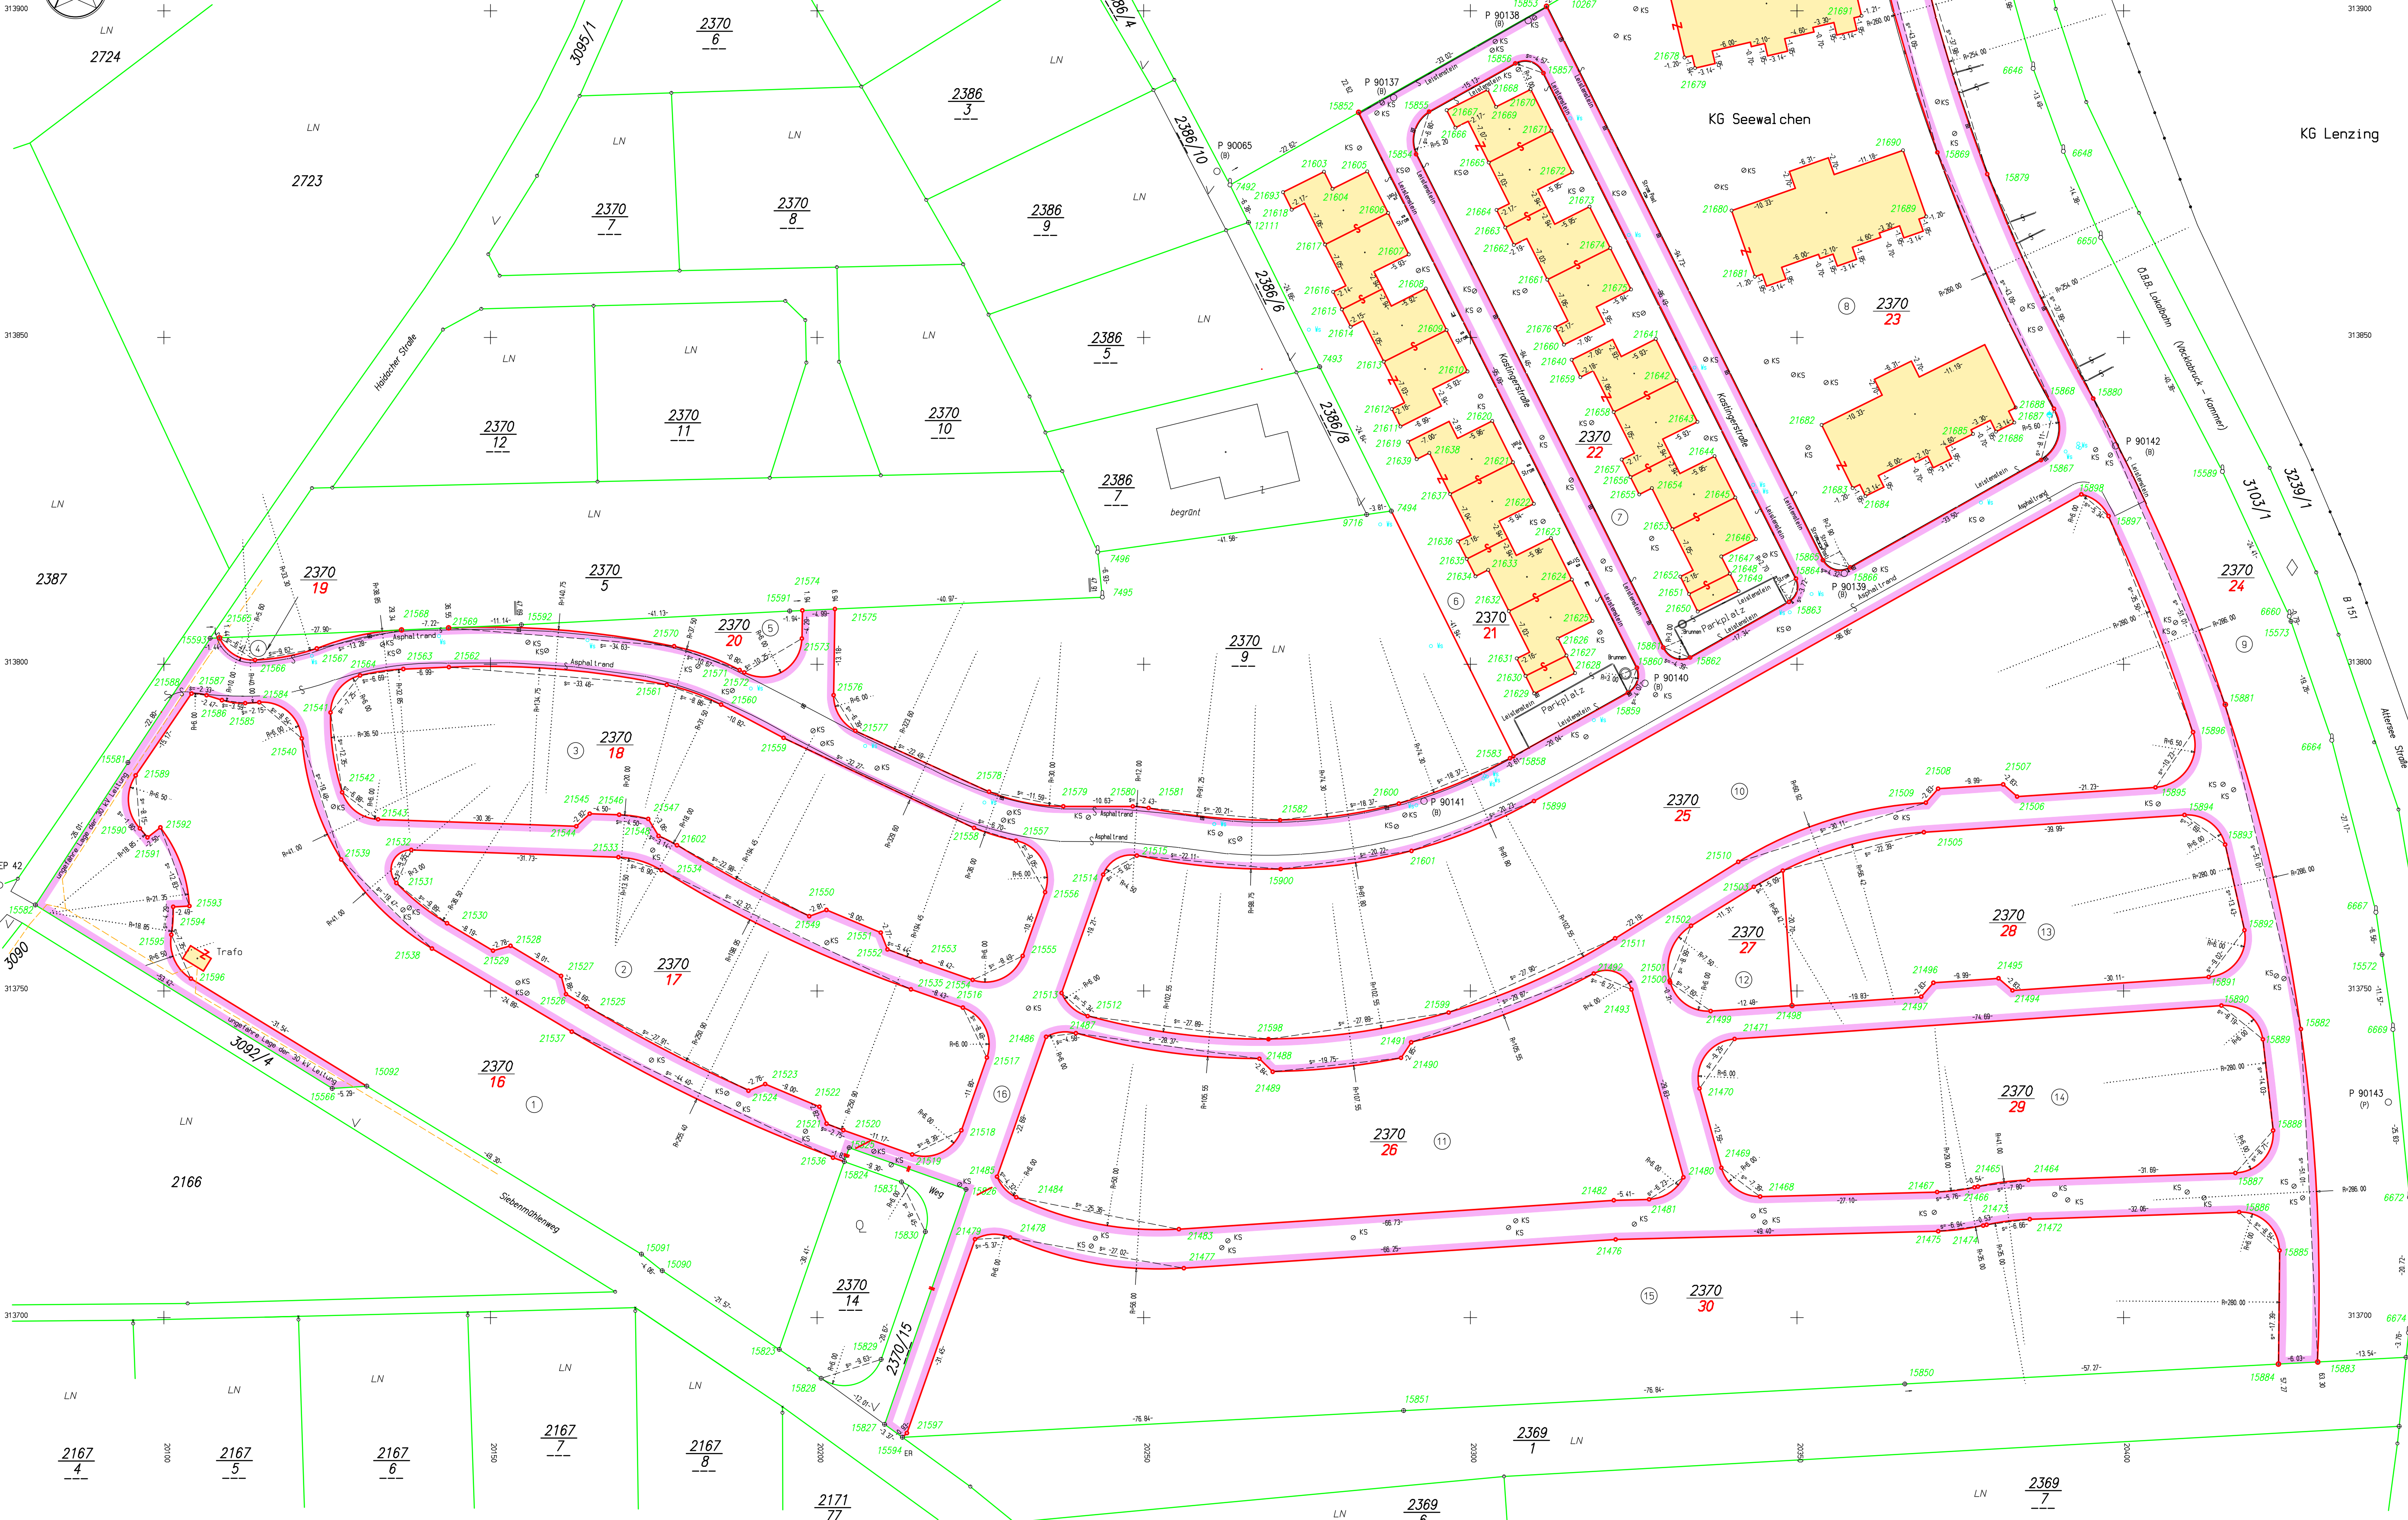

- Legende:**
- = Metallmarke
 - = Stein
 - = Pflock
 - = Kanalschacht
 - = Wasserschieber